


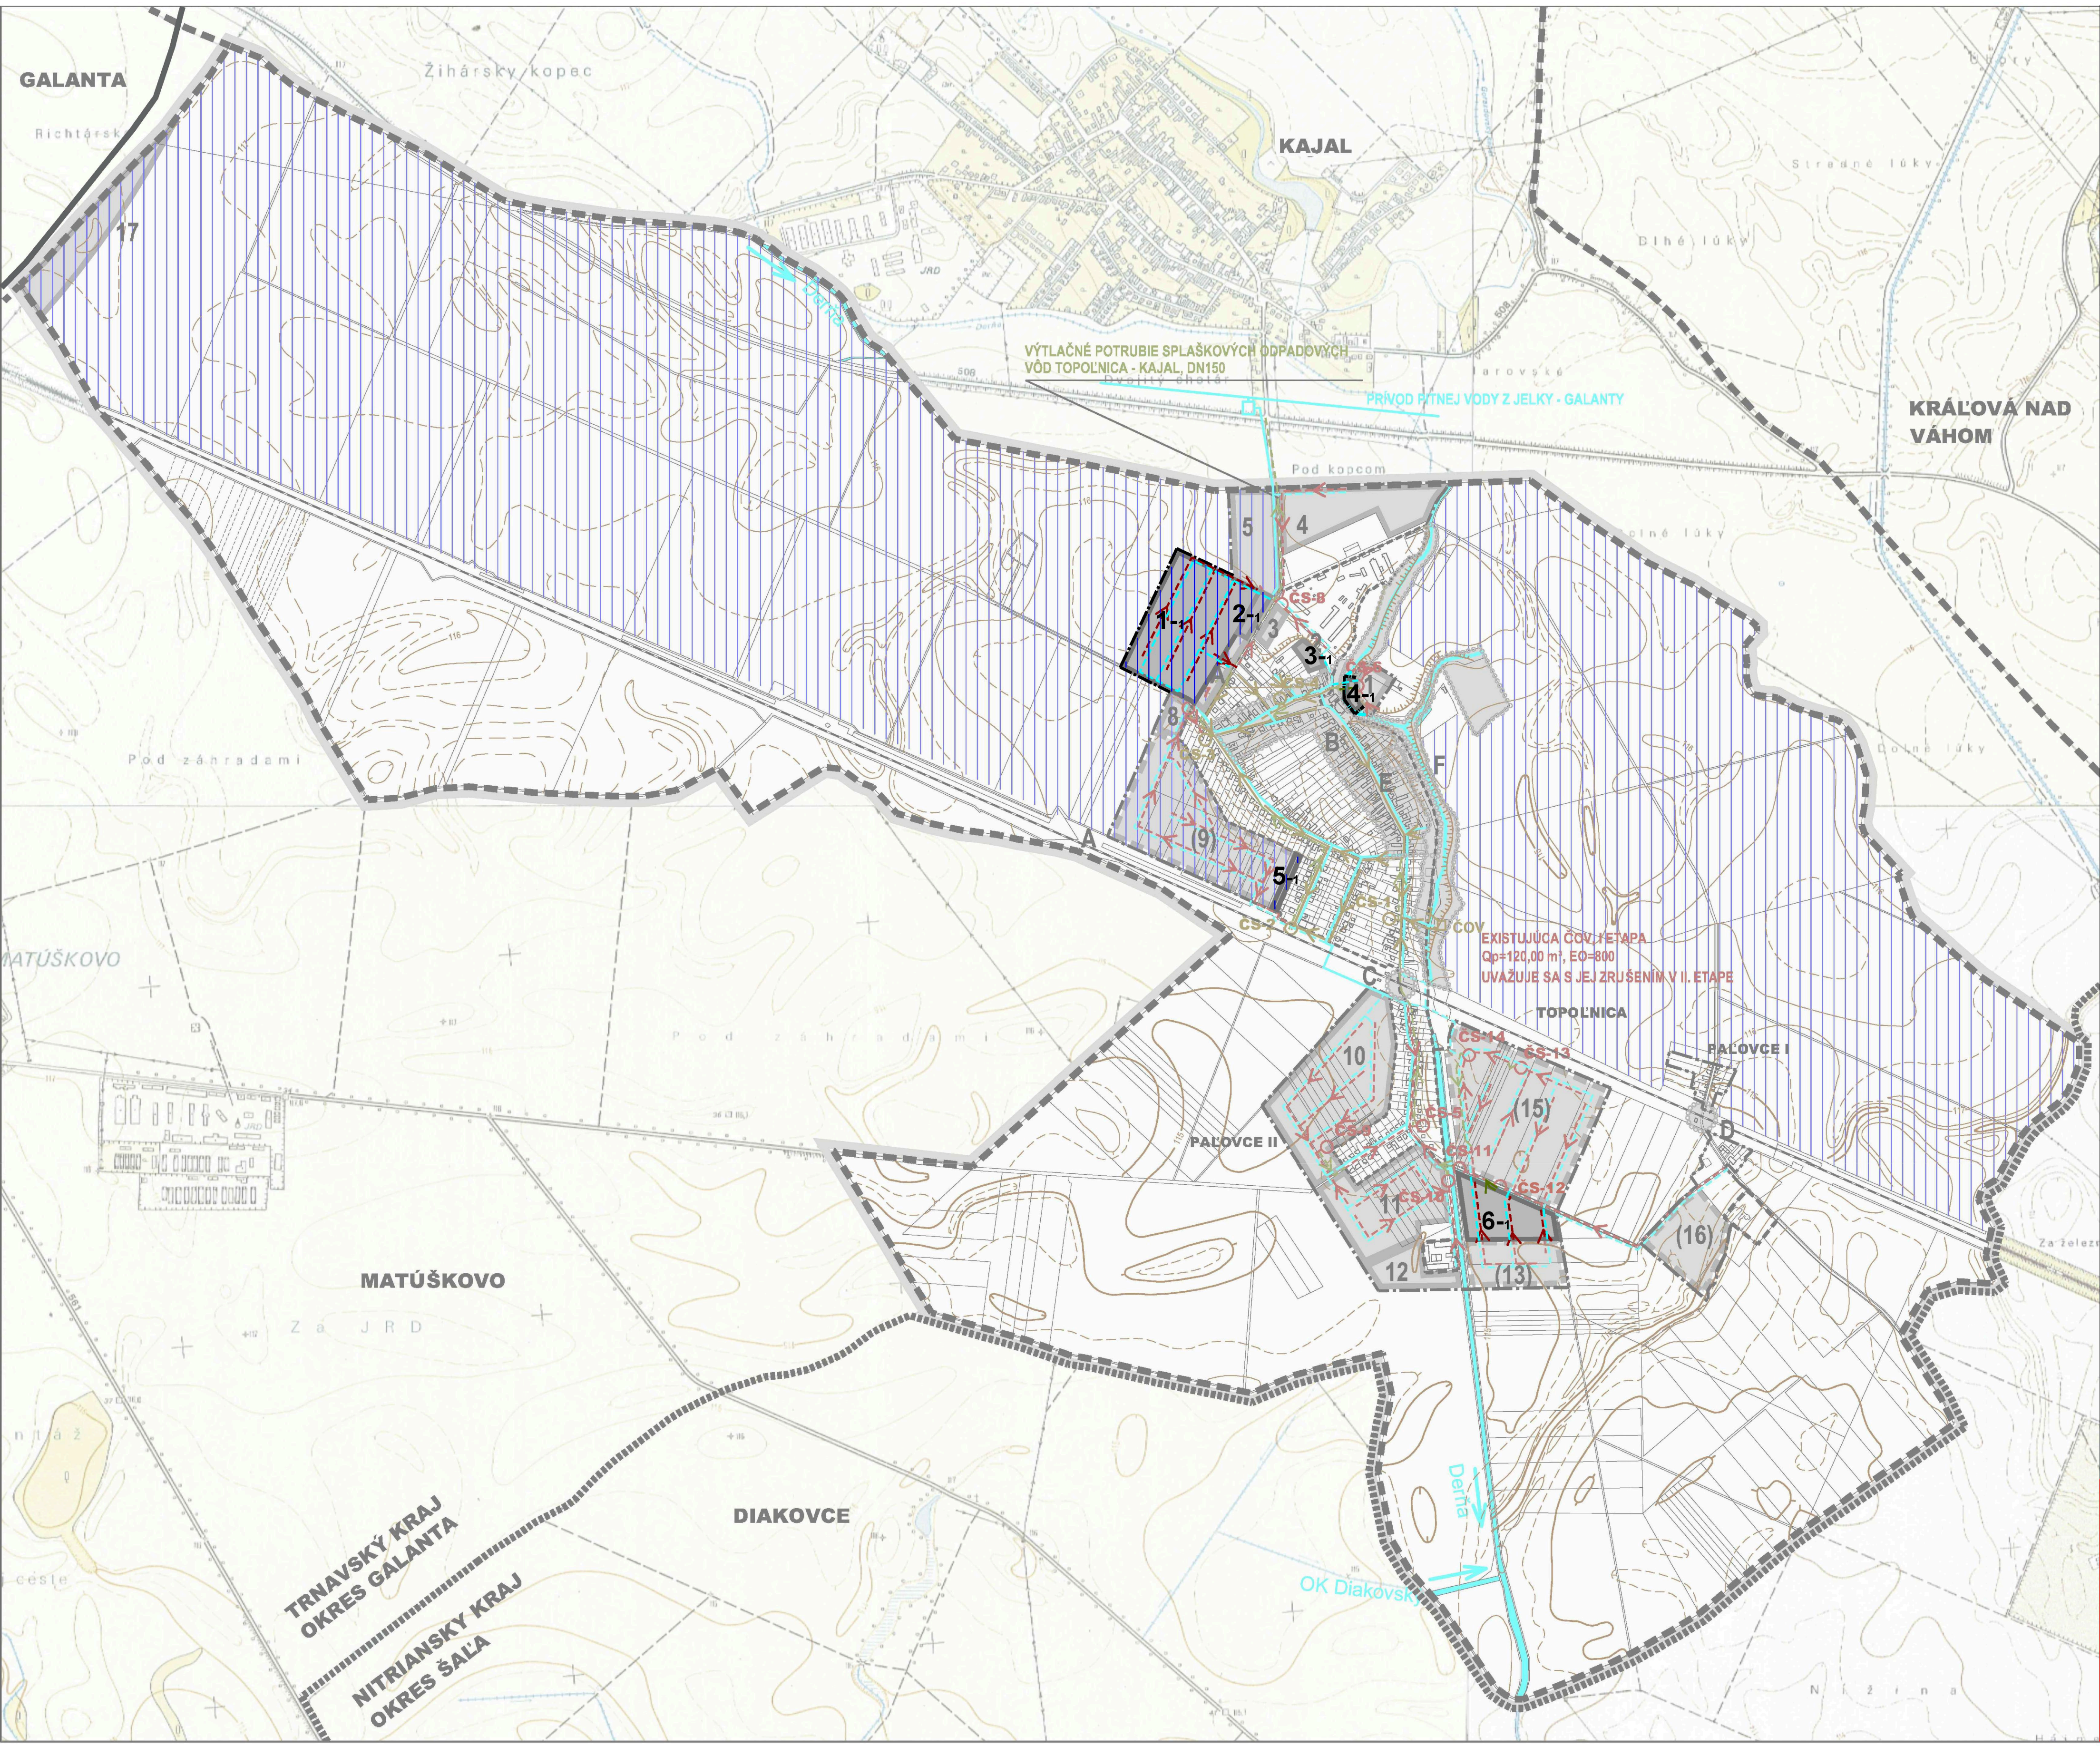

LEGENDA:

ADMINISTRATÍVNE HRANICE

HRANICA OKRESU = HRANICA KRAJA

HRANICA KATASTRÁLNEHO ÚZEMIA = HRANICA RIEŠENÉHO ÚZEMIA

HRANICA ZASTAVANÉHO ÚZEMIA K 1. 1. 1990

ROZVOJOVÉ ZÁMERY OBCE

ROZVOJOVÉ PLOCHY A ICH OZNAČENIE

ROZVOJOVÉ PLOCHY V ZMYSLE PLATNÉHO ÚZEMNÉHO PLÁNU SO ZMENOU REGULÁCIE SPOJENOU SO ZMENOU FUNKČNEHO VYUŽITIA

INÉ ZÁMERY

B VYMEDZENIE CENTRÁLNEJ ZÓNY OBCE

C ÚPRAVA DOPRAVNÝCH UZLOV (zmena železničného priecestia na podjazd)

D ÚPRAVA DOPRAVNÝCH UZLOV (zmena železničného priecestia na podjazd)

E NÁVRH VYUŽITIA POZEMKU PRE UMÍSTENIE DRVÍČKY BIOODPADU

F NÁVRH VYUŽITIA OKOLIA VODNÉHO TOKU PRE ŠPORTOVO - REKREAČNÉ ÚČELY (ODDYCHOVÁ ZÓNA) PO REVITALIZACII OKOLIA VOD. TOKU

VODNÉ HOSPODÁRSTVO

VODNÉ TOKY A PLOCHY

ZAVLAŽOVANÉ ÚZEMIE

ROZVOD PITNEJ VODY, DN 100 - 150 mm PVC

ROZŠÍRENIE ROZVODNEJ SIETE PITNEJ VODY, DN 100 - 150 mm PVC

AT ČERPACIA STANICA V OBCI KAJAL

STOKOVÁ SIET' SPLAŠKOVÝCH ODPADOVÝCH VÔD

STOKOVÁ SIET' SPLAŠKOVÝCH ODPADOVÝCH VÔD DN 300 mm PVC

ČOV - V II ETAPE NA ZRUŠENIE

ČERPACIE STANICE

VÝTLAČNÉ POTRUBIE DN 80 - 150 mm HDPE

OBEC TOPOLNICA

POTVRDZUJE PLATNOSŤ ÚZEMNO - PLÁNOVACEJ DOKUMENTÁCIE V ZMYSLE UZNESENIA OZ V TOPOLNICI Č. 207 / OZ - 2016 ZO DŇA 14.11.2016

VÝKRES RIEŠENIA VEREJNÉHO TECHNICKÉHO VYBAVENIA I.

ÚZEMNÝ PLÁN OBCE TOPOLNICA

ZMENY A DOPLNKY Č. 1 - ČISTOPIS

OBSTARÁVATEĽ: OBEC TOPOLNICA

SPRACOVATEĽ: DMTeam s.r.o.

DÁTUM SPRACOVANIA: 12/2016

STAROSTA OBCE: ZOLTÁN SZILVÁSI

PEČIATKA A PODPIS:

0 100 200m

50 150

MIERKA 1 : 10000

4A