


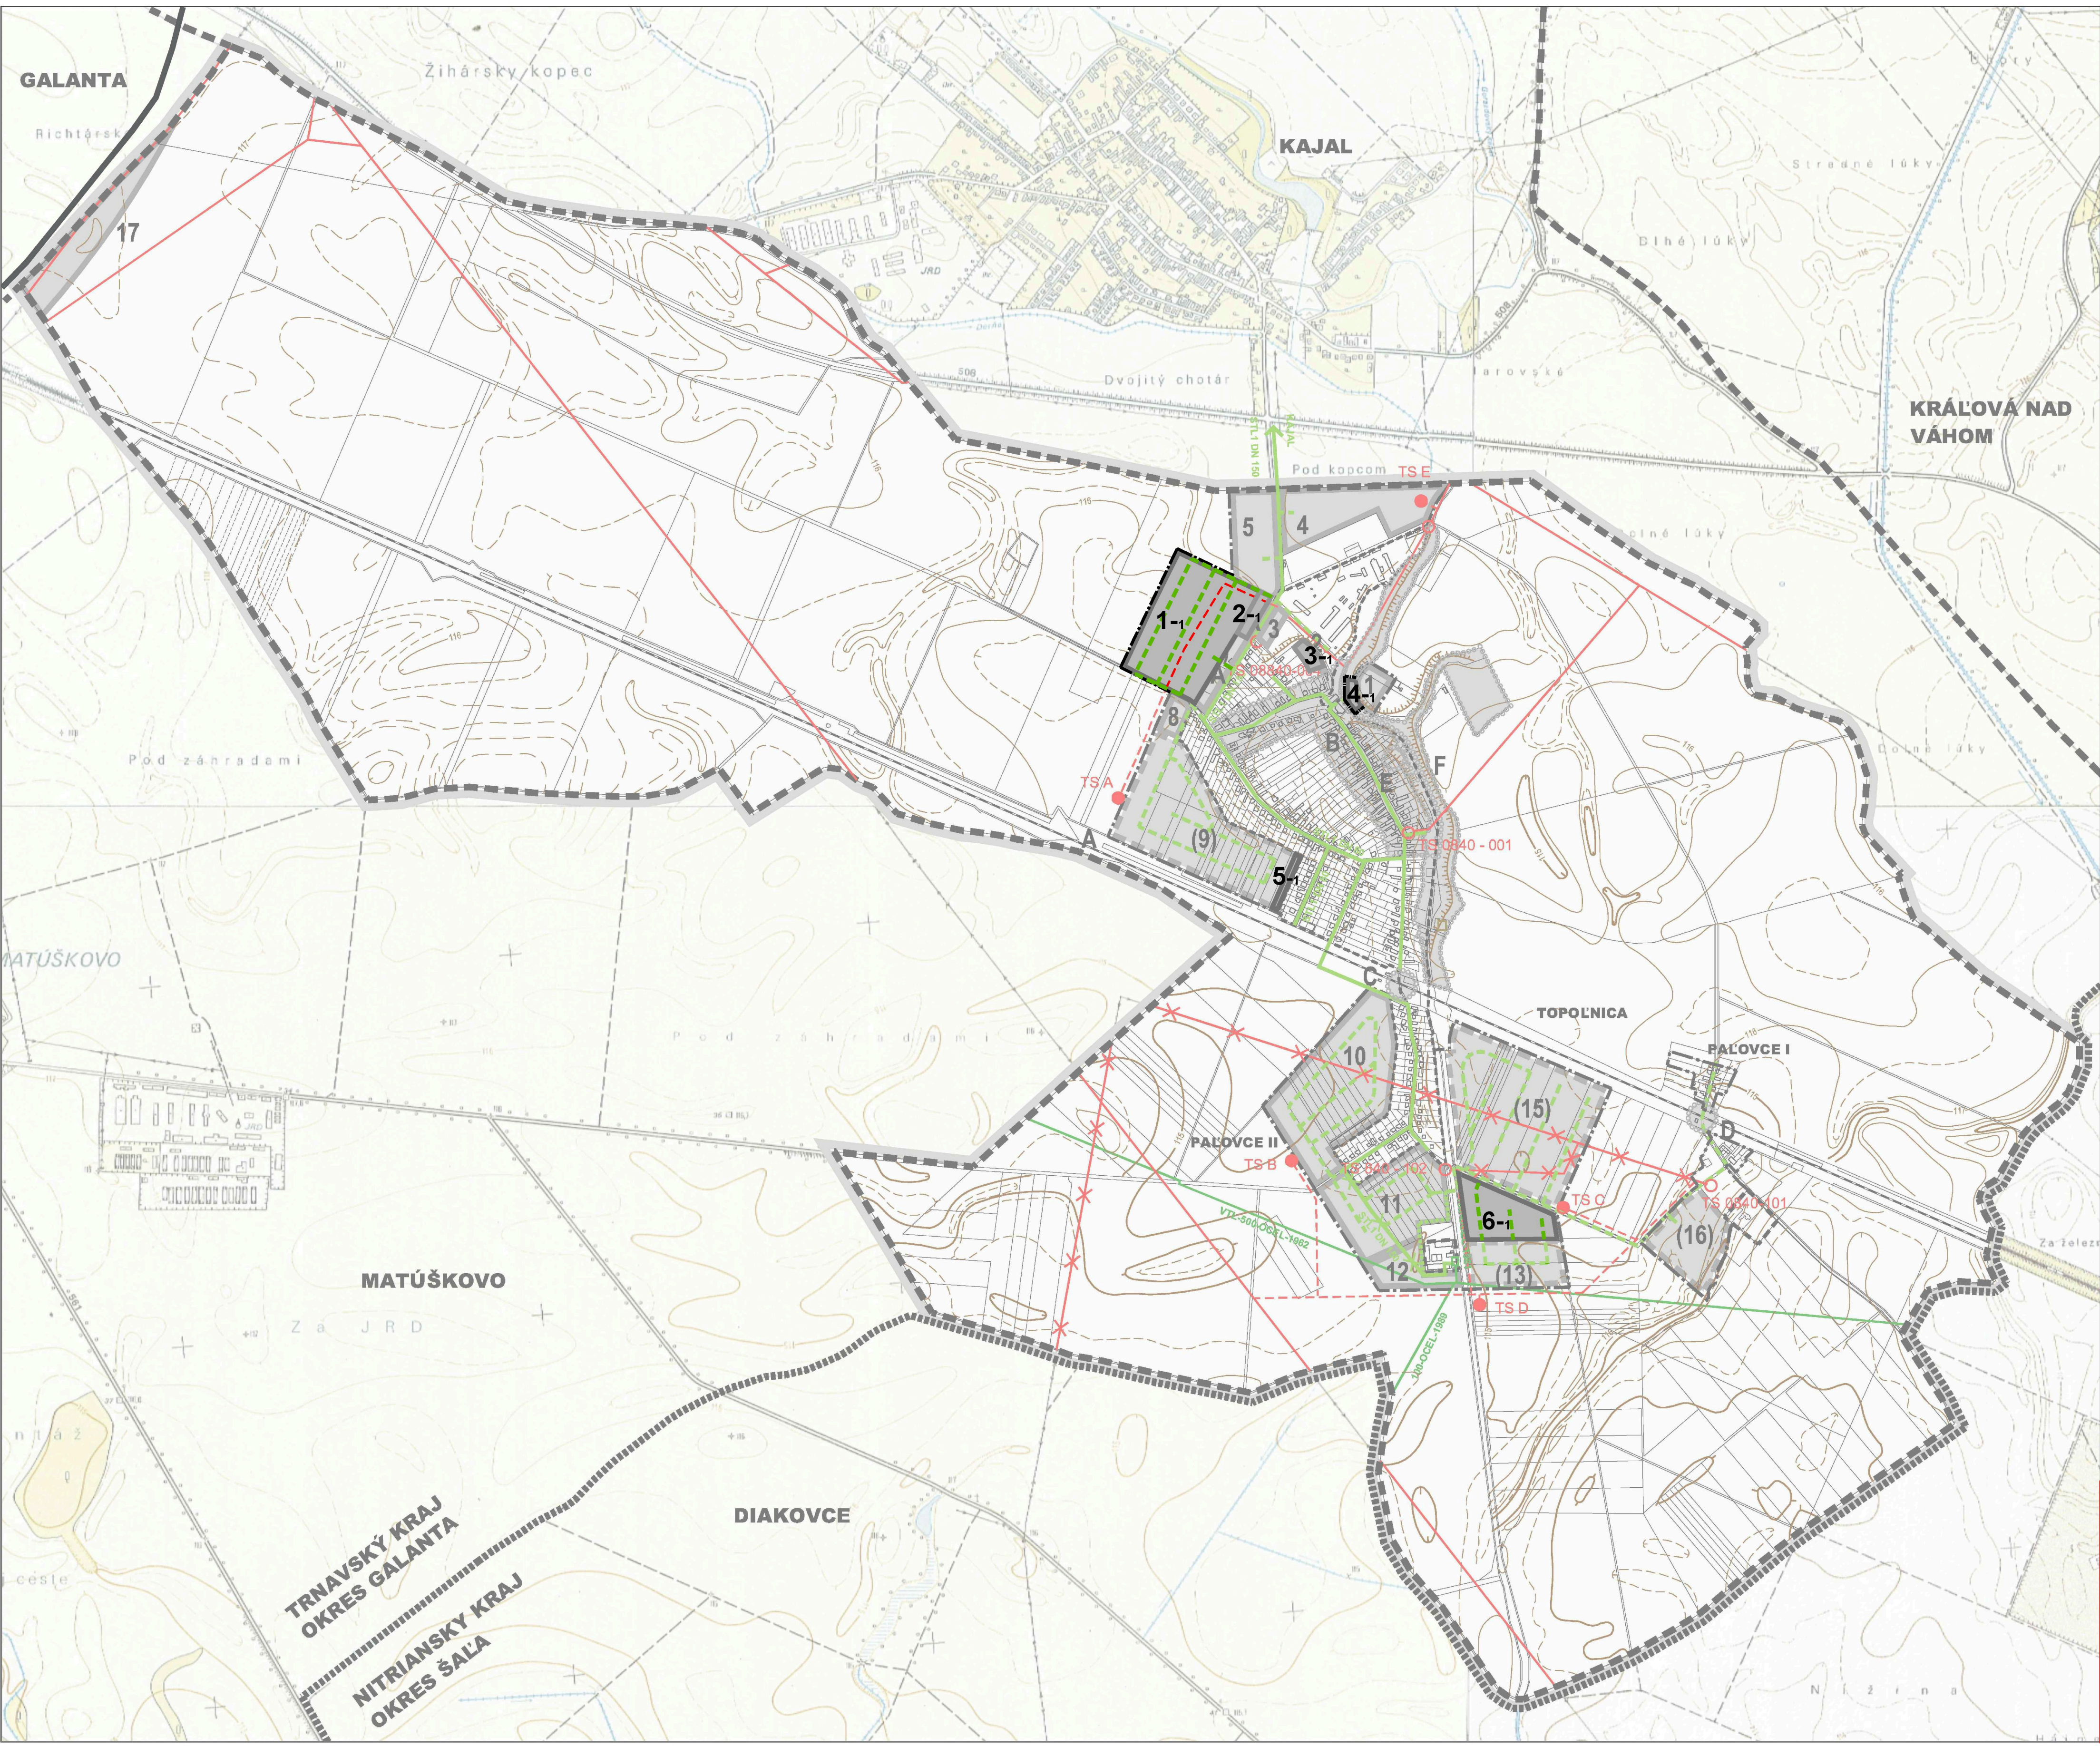

LEGENDA:

ADMINISTRATÍVNE HRANICE

	STAV	NÁVRH	VÝHLAD
HRANICA OKRESU = HRANICA KRAJA			
HRANICA KATASTRÁLNEHO ÚZEMIA = HRANICA RIEŠENÉHO ÚZEMIA			
HRANICA ZASTAVANÉHO ÚZEMIA K 1. 1. 1990			

ROZVOJOVÉ ZÁMERY OBCE

ROZVOJOVÉ PLOCHY A ICH OZNAČENIE	1-1	(9)
ROZVOJOVÉ PLOCHY V ZMYSLE PLATNÉHO ÚZEMNÉHO PLÁNU SO ZMENOU REGULÁCIE SPOJENOU SO ZMENOU FUNKČNEHO VYUŽITIA		
INÉ ZÁMERY		

B

VYMEDZENIE CENTRÁLNEJ ZÓNY OBCE

C

ÚPRAVA DOPRAVNÝCH UZLOV (zmena železničného precestia na podjazd)

D

ÚPRAVA DOPRAVNÝCH UZLOV (zmena železničného precestia na podjazd)

E

NÁVRH VYUŽITIA POZEMKU PRE UMIESTNENIE DRŮVČIKY BIOODPADU

F

NÁVRH VYUŽITIA OKOLIA VODNÉHO TOKU PRE ŠPORTOVO - REKREAČNÉ ÚČELY (ODDYCHOVÁ ZÓNA) PO REVITALIZÁCII OKOLIA VOD. TOKU

ENERGETIKA

TRAFOSTANICE			
ELEKTRICKÉ VEDENIE VN A VVN			
ZRUŠENIE VEDENIA VN 22 kV			
VTL PLYNOVOD			
REGULAČNÁ STANICA PLYNU			
STL PLYNOVOD			
PRELOŽKA PLYNOVODU			
NÁHRADA ZA PRELOŽENÝ PLYNOVOD			

TELEKOMUNIKÁCIE

TEL. ÚSTREDNÁ - NACHÁDZA SA V OBCI KAJAL			
--	--	--	--

POZNÁMKA:

NÁVRH MIESTNEJ TELEKOMUNIKAČNEJ SIETE* BUDE SPRACOVANÝ V ĎALŠÍCH STUPNIOCH PD.

* S NAPOJENÍM NA UZLY TELEKOMUNIKAČNÝCH SLUŽIEB.

OBEC TOPOĽNICA

POTVRDZUJE PLATNOSŤ
ÚZEMNO - PLÁNOVACEJ DOKUMENTÁCIE
V ZMYSLE UZNESENIA OZ V TOPOĽNICI
Č. 207 / OZ - 2016 ZO DŇA 14.11.2016

VÝKRES RIEŠENIA VEREJNÉHO
TECHNICKÉHO VYBAVENIA I.

ÚZEMNÝ PLÁN OBCE
TOPOĽNICA
ZMENY A DOPLNKY Č. 1 - ČISTOPIS
OBSTARÁVATEĽ: OBEC TOPOĽNICA
SPRACOVATEĽ: DMTeam s.r.o.
DÁTUM SPRACOVANIA: 12/2016

STAROSTA OBCE:
ZOLTÁN SZILVÁSI

PEČIATKA A PODPIS:

0 100 200m
50 150

MIERKA 1 : 10000

4B